

I. C. E.
AGENCIA LIBERIA
POR LA PROPIEDAD DESCRITA EN
ESTE PLANO PASA LA RED DE
DISTRIBUCION ELECTRICA

REGISTRO NACIONAL
CATASTRO NACIONAL
 El presente plano ha cumplido con los requisitos exigidos por la ley, por lo que ha sido registrado bajo el siguiente número:
238315-995
28 FEB 1995
 Fecha _____ Firma *[Firma]*




INSTITUTO COSTARRICENSE DE
ACUEDUCTOS Y ALCANTARRILLADOS
DEPARTAMENTO DE ORGANIZACIONES
ACUEDUCTO EN USO

LINEA	ACIMUT	DIST.
1-2	163°08'	7.07
2-3	247°48'	19.85
3-4	337°50'	8.76
4-1	67°02'	20.50

Este sello no implica aprobación de planos ni concesión de más de un servicio por propiedad, previo pago de los derechos correspondientes de acuerdo con el Reglamento de Prestación de Servicios a los Abonados, aprobado por la Junta Directiva en la sesión No. 01-012, celebrada el 13-2-91, publicado en La Gaceta No. 69 del 12-4-91, y sus reformas.

Fecha: *17/8/95*

378

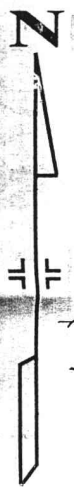


UBICACION ESC. 1:10000
 LA MUNICIPIALIDAD DE **NOVA CIUDAD DE LIBERIA**
 Hace constar que el presente plano no ha cumplido con los requisitos de LEY, por lo tanto se autoriza la segregación No. **60691**
 Fecha **21 AGO 1995**

MARIA CLARA ALVAREZ ANGULO

- NOTAS:**
- LEVANTAMIENTO FOLIAZADO Y BARRIDO CERRADA
 - ERRORES: ANGULAR = 0.01; LINEAL = 0.02 m.
 - DOY FE QUE LOS LINDEROS SON EXISTENTES
 - MODIFICA EL PLANO N° 12651-7



Colegio Federado de Ingenieros y de Arquitectos de Costa Rica
27 FEB. 1995
 A NOTADO

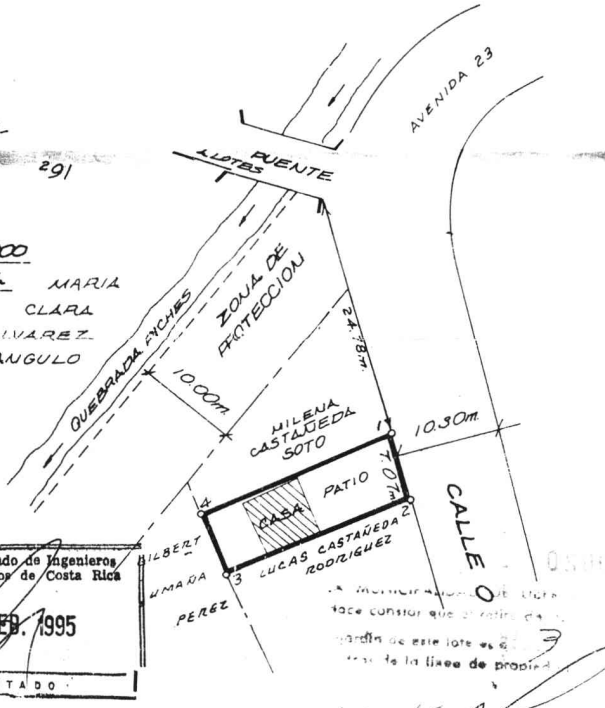

PROPIEDAD DE LUCAS CASTAÑEDA RODRIGUEZ CEDULA No. 5-042017	SITUADO EN SAN ROQUE	ES PARTE DE:
VENDE A: LUCAS ENRIQUE CASTAÑEDA SOTO 5-235-200	DISTRITO 1ª LIBERIA	TOMO 2518
	CANTON 1ª LIBERIA	FOLIO 67
	PROVINCIA 5ª GUANACASTE	NUMERO 39028
INGENIERO TOPOGRAFICO 170.5039	AREA 139.08 m ²	ASIENTO 1
PROTOCOLO TOMO 7757 / FOLIO 150	Area según Registro: 52940 m ²	
	ESCALA 1:500	
	ARCHIVO No _____	FECHA FEBRERO-1995