

LINEA	A C I M U T	DIST. (m)
1-2	243° 03' 53"	8.00
2-3	153° 25' 41"	26.57
3-4	63° 11' 57"	8.00
4-1	333° 25' 45"	26.59
AREA DEL POLIGONO (M ²)		212.65





**REGISTRO NACIONAL
CATASTRO NACIONAL**
 El presente plan ha comparado con los registros existentes en el libro, por lo que ha sido registrado en el libro de registros.
P-7044108-2001
 Fecha: **9 MAY 2001** Firma Autorizada

01 JUN 2001
 Oficina de Registro Publico
 Director General de Registro Publico
 Oficina de Registro Publico

COLECCION FEDERADO DE INGENIERIA
 Y DE ARQUITECTOS DE COSTA RICA
08 MAYO 2001
 ANOTA:

UBRANIZACION JIRETH
 V. 55.600 456.100
 ESCALA 1:50.000
 UBICACION GEOGRAFICA
 HOJA BARRANCA
 N. 3245-1
 ESCALA 1:50.000

FRONTE A CALLE = 8.00m
 NOTA: EL COLINDANTE POR TODOS LOS PUNTOS CARDINALES ES EL I.N.V.U. EXCEPTO DONDE SE INDIQUE OTRA COSA
 MODIFICA AL PLANO BAUTISTRADO N. P-622895-2000
 NOTA: EL USO DEL TERRENO EN TODOS LOS LOTES RESIDENCIALES ES: PARA CONSTRUIR
 NOTA: EVENTO DEL PAGO DE DERECHOS Y TIMBRES SEGUN INCISO B, ARTICULO 38, LEY 1788 DEL 24 DE AGOSTO DE 1954.
 LEVANTAMIENTO POLAR POLICIONAL CERRADA
 ERROR ANGULAR 00'00"20"
 PRECISION LINEAL 1/15850.86
 TODAS LAS DISTANCIAS SON EN METROS

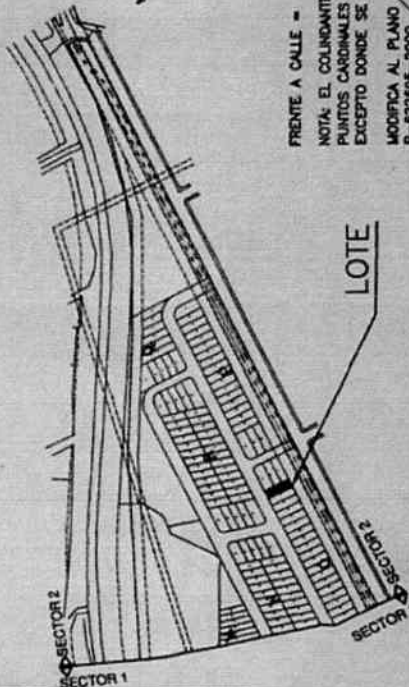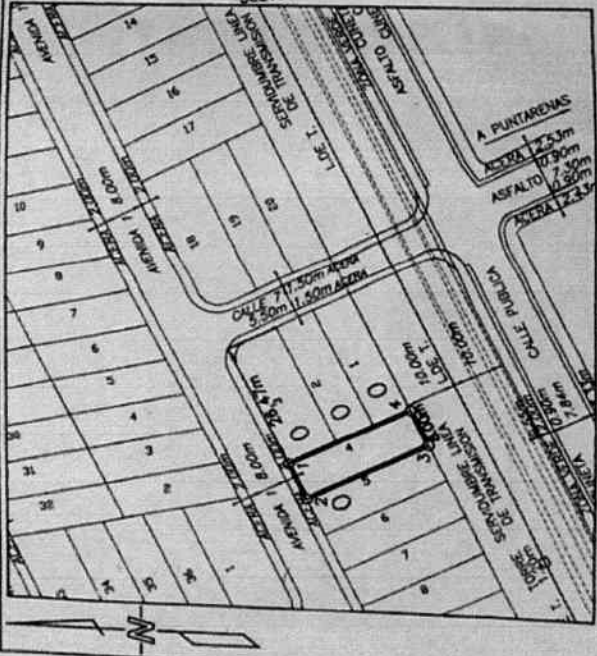

LOCALIZACION DEL LOTE
 ESCALA 1:5000

PROPIEDAD DE: I. N. V. U.	CEDULA JURIDICA No: 4-000-042134	SITUADO EN: UBRANIZACION JIRETH
AREA: 212.65m ²	AREA SEGUN REGISTRO: 83ha 4864.00m ²	ES PARTE DE FOLIO REAL: 6013372-000
FOLIOS: 30-92	ESCALA: 1:1000	PROVINCIA: 6° PUNTARENAS
LOTE: 4	ESCALA: 1:1000	CANTON: 1° PUNTARENAS
FECHA: FEBRERO 2001	FECHA: FEBRERO 2001	BLOQUE: 0

LOTE
 ESCALA 1:1000
JOSE FRANCISCO VARGAS VARGAS
 PERITO POPULARO PT-2262