



ENTERO BANCARIO No. 46179556-6



**NOTAS:**

- LEVANTAMIENTO POLAR, POLIGONAL ABIERTA.
- ERROR LINEAL ESTIMADO : 0.01m.
- ERROR ANGULAR NO SE DETERMINA POR METODO USADO.
- LOS LINDEROS SON EXISTENTES.
- "AFECTADO POR LEY FORESTAL No. 7575, ARTICULO 33".
- "AFECTADO POR LEY FORESTAL No. 276 Y SUS REFORMAS".
- MODIFICA A LOS PLANOS CATASTRADOS No. H-1459046-2010, H-1459047-2010.
- MODIFICA A LOS PLANOS CATASTRADOS No. H-1459396-2010, H-1488574-2011.
- DISTANCIA FRENTE A CALLE PUBLICA DE 4 A "Y" ES 109.87m.
- DISTANCIA FRENTE A SERVIDUMBRE AGRICOLA DE 1 A 3 ES 69.25m Y DE 48 A 1 ES 5.00m.
- ESTE PLANO SERVIRA UNICAMENTE PARA REALIZAR EL MOVIMIENTO REGISTRAL, UNA VEZ INSCRITA LA REUNION Y RECTIFICACION DE AREA RESPECTIVA EL PLANO SURTIRA LOS EFECTOS JURIDICOS CORRESPONDIENTES DESDE LA FECHA DE SU INSCRIPCION EN LA SUBDIRECCION CATASTRAL.
- LAS FINCAS FOLIO REAL No. 4 228836-000, 4 228841-000, 4 228842-000 Y 4 135418-000 SE REUNEN Y A LA VEZ RECTIFICAN AREA, PARA UN TOTAL DE 52659m<sup>2</sup>
- "P.I": PUNTO DE INTERSECCION.
- "L.P": LINEA DE PROPIEDAD.
- "X": PUNTO DE INTERSECCION "X"
- "Y": PUNTO DE INTERSECCION "Y"
- COLINDANTE (A): LIGIA MARIA VINDAS CALDERON

DERROTERO		
LINEA	A Z I M U T	DIST. (m)
1 - 2	36°34'58"	64.25
2 - 3	127°02'54"	5.00
3 - 4	129°19'07"	75.37
4 - 5	218°59'06"	23.68
5 - 6	213°35'25"	18.27
6 - 7	217°16'21"	39.08
7 - 8	220°32'12"	36.03
8 - 9	215°18'59"	8.55
9 - 10	217°22'37"	51.00
10 - 11	213°37'45"	35.81
11 - 12	221°37'22"	16.39
12 - 13	224°33'44"	11.06
13 - 14	216°14'02"	8.67
14 - 15	214°46'26"	28.22
15 - 16	213°38'33"	8.49
16 - 17	219°22'23"	2.80
17 - 18	219°52'13"	6.61
18 - 19	219°52'13"	12.94
19 - 20	226°05'23"	3.15
20 - 21	225°51'58"	5.72
21 - 22	208°35'37"	2.92
22 - 23	228°09'00"	5.42
23 - 24	210°50'50"	10.81
24 - 25	215°35'34"	14.16
25 - 26	220°21'00"	10.13
26 - 27	227°36'12"	6.75
27 - 28	226°39'05"	7.44
28 - 29	295°24'23"	0.59
29 - 30	308°26'34"	84.38
30 - 31	312°09'10"	39.73
31 - 32	316°02'32"	29.72
32 - 33	40°06'48"	38.01
33 - 34	38°36'33"	19.03
34 - 35	37°07'59"	20.56
35 - 36	38°28'02"	21.99
36 - 37	38°25'18"	20.60
37 - 38	37°20'08"	21.23
38 - 39	37°19'14"	9.98
39 - 40	38°24'03"	10.39
40 - 41	37°56'10"	15.94
41 - 42	37°35'46"	27.33
42 - 43	37°42'26"	28.86
43 - 44	37°42'14"	13.77
44 - 45	36°33'10"	45.39
45 - 46	50°14'00"	6.25
46 - 47	32°18'45"	3.09
47 - 48	127°20'11"	68.76
48 - 1	127°20'25"	5.00

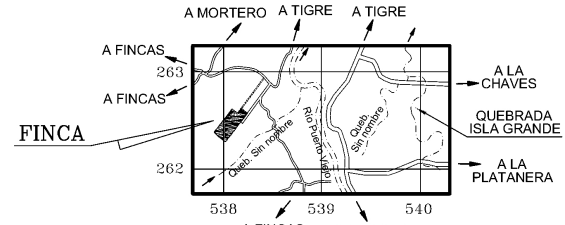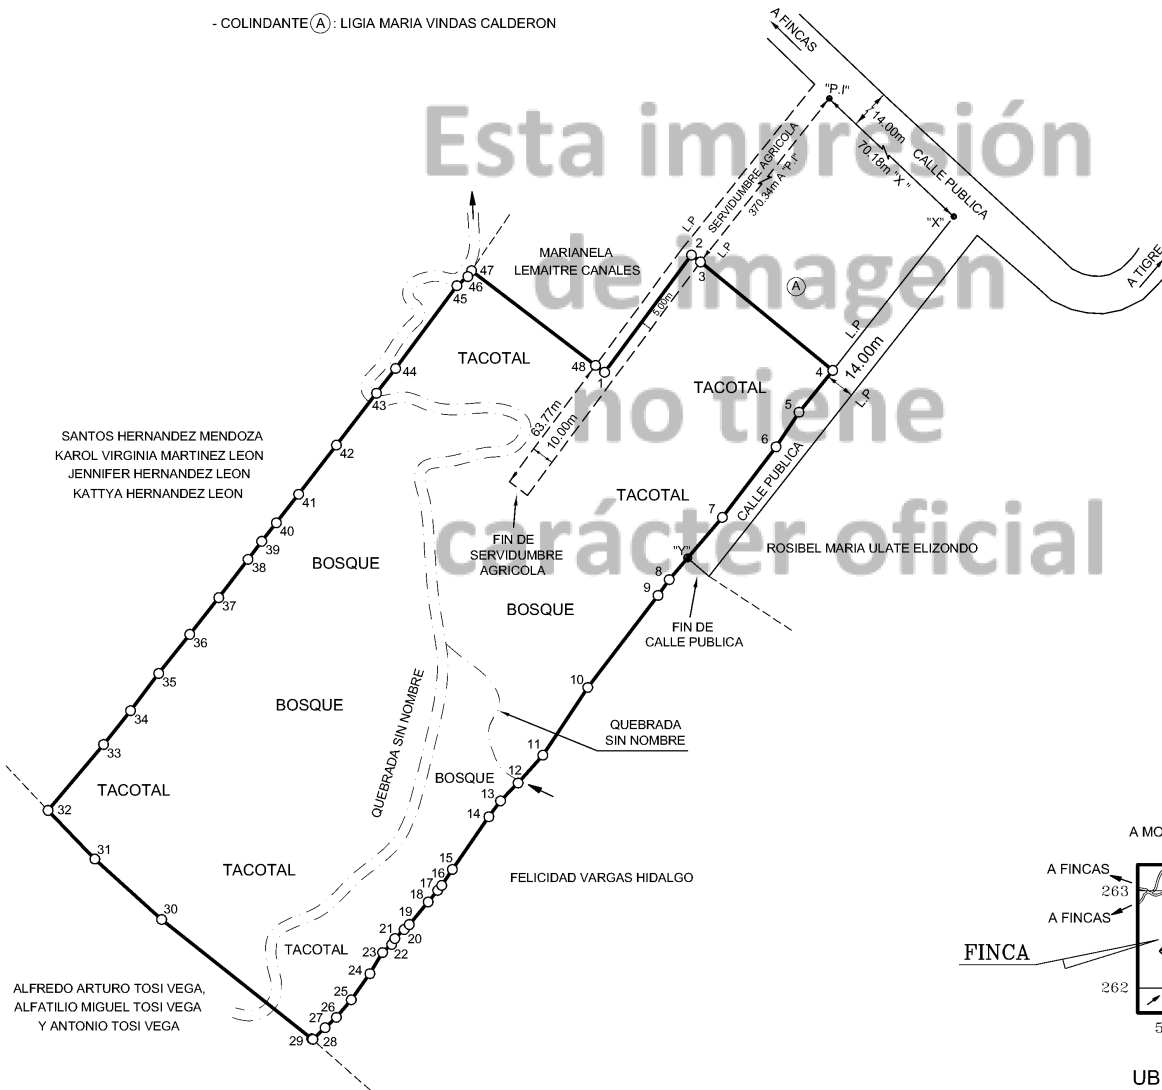

**UBICACION GEOGRAFICA**  
HOJA RIO SUCIO  
ESCALA 1 : 50.000

<p>PROTOCOLO</p> <p>TOMO 20596</p> <p>FOLIO 144</p> <hr/> <p>ESCALA 1 : 2150</p> <hr/> <p>FECHA</p> <p>AGOSTO / 2022</p>	<p>INFORMACION REGISTRO PUBLICO</p> <table border="0"> <tr> <td>FINCA FOLIO REAL N° <b>4 228836-000</b> AREA SEGUN REGISTRO 5000m<sup>2</sup></td> <td>FINCA FOLIO REAL N° <b>4 228842-000</b> AREA SEGUN REGISTRO 5000m<sup>2</sup></td> </tr> <tr> <td>FINCA FOLIO REAL N° <b>4 228841-000</b> AREA SEGUN REGISTRO 5000m<sup>2</sup></td> <td>FINCA FOLIO REAL N° <b>4 135418-000</b> AREA SEGUN REGISTRO 37979m<sup>2</sup></td> </tr> </table>	FINCA FOLIO REAL N° <b>4 228836-000</b> AREA SEGUN REGISTRO 5000m <sup>2</sup>	FINCA FOLIO REAL N° <b>4 228842-000</b> AREA SEGUN REGISTRO 5000m <sup>2</sup>	FINCA FOLIO REAL N° <b>4 228841-000</b> AREA SEGUN REGISTRO 5000m <sup>2</sup>	FINCA FOLIO REAL N° <b>4 135418-000</b> AREA SEGUN REGISTRO 37979m <sup>2</sup>	<p>PARA REUNIR Y RECTIFICAR</p> <hr/> <p>UNICAMENTE PARA USO AGRICOLA</p>	<p>SITUADO EN: EL MORTERO</p> <p>DISTRITO 3° HORQUETAS</p> <p>CANTON 10° SARAPIQUI</p> <p>PROVINCIA 4° HEREDIA</p>	<p>AREA:</p> <p><b>5ha2659m<sup>2</sup></b></p> <p>ENRIQUE BOLIVAR ALVARADO MARTINEZ (FIRMA)</p> <p>Firmado digitalmente por ENRIQUE BOLIVAR ALVARADO MARTINEZ (FIRMA)</p> <p>ENRIQUE ALVARADO MARTINEZ INGENIERO TOPOGRAFO I.T-30764</p>
FINCA FOLIO REAL N° <b>4 228836-000</b> AREA SEGUN REGISTRO 5000m <sup>2</sup>	FINCA FOLIO REAL N° <b>4 228842-000</b> AREA SEGUN REGISTRO 5000m <sup>2</sup>							
FINCA FOLIO REAL N° <b>4 228841-000</b> AREA SEGUN REGISTRO 5000m <sup>2</sup>	FINCA FOLIO REAL N° <b>4 135418-000</b> AREA SEGUN REGISTRO 37979m <sup>2</sup>							