


CATASTRO NACIONAL
49 270
 FOLIO 50
 SECCION MICROFILM AÑO 1998


CATASTRO NACIONAL
 CAT-5780 NACIONAL
 El presente plano fue levantado con los métodos modernos con la ayuda de los instrumentos modernos bajo el siguiente número:
492780-98
 Fecha: **05 MAR 1998**
 Firma Autorizada

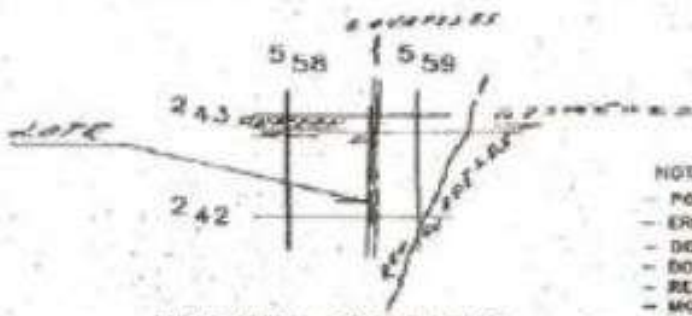

LINEA	ANGULO (gr)	LONG (m)
1-2	0°49'	26.55
2-3	91°31'	9.00
3-4	180°49'	26.44
4-1	270°49'	9.00

- NOTAS:
- POLIGONAL ABIERTA, LEVANTAMIENTO POLAR CON TEODOLITO Y CINTA.
 - ERRORES ESTIMADOS: ANGULAR 0.00" Y LINEAL 0.02m.
 - DOY FE DE QUE LOS LINDEROS SON EXISTENTES.
 - DOY FE DE QUE LA CALLE QUE SERVO COMO ACCESO EXISTE EN LA REALIDAD.
 - MODIFICA AL PLANO CATASTRADO NL-0047283-92.
 - EL COLINDANTE "A" - CORPORACION LA PLUTONIA S.R.L.
 - FRENTE A CALLE PUBLICA = 9.00 m.

UBICACION GEOGRAFICA
 HOJA GUAPLES
 ESCALA 1 : 50000

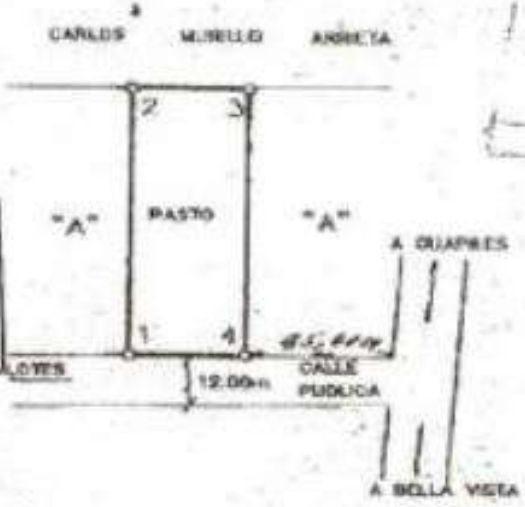

Registro Nacional de Inmuebles y de Sucesiones de Costa Rica
87 FEB 1998
 ANOTADO

REGISTRO NACIONAL
 OFICINA REGIONAL DE SAN JOSE OESTE
CERTIFICA:
 Que la presente coincide con el del plano original
 catavariado
22 ENE 2070

REGISTRO NACIONAL
 OFICINA REGIONAL
 SAN JOSE OESTE
 Mercedes Leal Barrantes

PROPIEDAD DE	CEDULA JURIDICA N° 5-108-11888	SITUADO EN CALLE LOS ANGELES	ES PARTE DE
CORPORACION LA PLUTONIA S.R.L.		DISTRITO: 1° GUAPLES	FOLIO REAL N° 700034-000
CARLOS ALBERTO MUÑOZ MONTANO TOPOGRAFO ASOCIADO S.A. 0489	AREA: 238.45 m ²	CANTON: 2° FOCOCI	
PROTOCOLO TOMO 8874	FOLIO 50	PROVINCIA: 7° LIMON	
	ESCALA: 1 : 500		FECHA: DICIEMBRE 97.



Avalúos Técnicos de Costa Rica, Ava-Tec, S.A.