


PLATA FERRARTE - LUNDA -

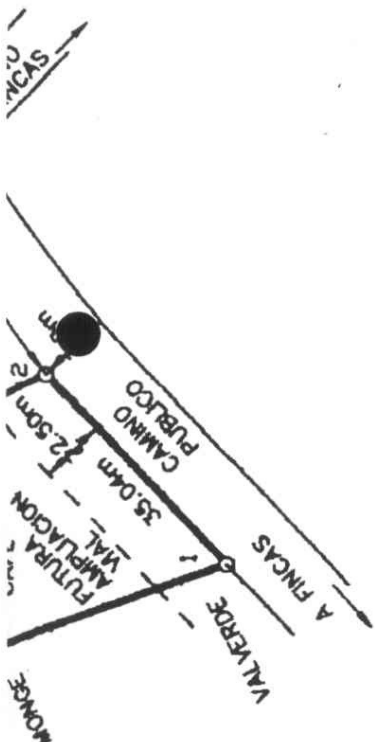

COLEGIO FEDERADO DE INGENIEROS
Y DE ARQUITECTOS DE COSTA RICA
* 31 MAR 2004 *
ANOTADO

PROPIEDAD DE:	CEDULA No. 9-001-365	SITUADO EN: SAN ANTONIO	INFORMACION: REGISTRO PUBLICO
OLIVIER HIDALGO SALAZAR		DISTRITO: 8° TAYUTIC	FOLIO REAL
		CANTON: 5° TURRIALBA	3086023-000
		PROVINCIA: 3° CARTAGO	AREA: 1929.21 m ²
AREA:	1960.60m ²	PROTOCOLO TOMO: 12864 FOLIO: 138	ARCHIVO L-1-2004 04HS1623
		FECHA: ENERO 2004	JOSE MANUEL GARITA TORRES TOPOGRAFO ASOCIADO T.A. 7261
ESCALA: 1 : 1000			



REGISTRO NACIONAL CERTIFICA:
Que la presente es copia fiel de su original Asiento

Icono: N° Exp. Año

Cons. Pag. 3-918046-2004

N° Plano 31 FNE 2012

las horas del día

Nulo si no consta boleta de pago de derechos y timbres adjunta.

Firma: