

COMPROBANTE DE INSCRIPCIÓN CATASTRAL


*Rectificar*  
*No es necesario Sello Usado*  
*consultado a*  
*Laura Iglesias*

**REGISTRO INMOBILIARIO**  
**SUBDIRECCIÓN**  
**CATASTRAL**  
 INSCRIPCIÓN No:  
**1-1944194-2016 /**  
 Fecha: 20/12/2016 17:59:25  
 Registrador: PAOLA TREJOS CARRERA  
 234\*19370536A165004D8FADE685C00C

Catastro Nacional  
 2016-97609-C  
 20/12/2016 08:38:25  
 Reingreso




ENTERO NUMERO: 228871727

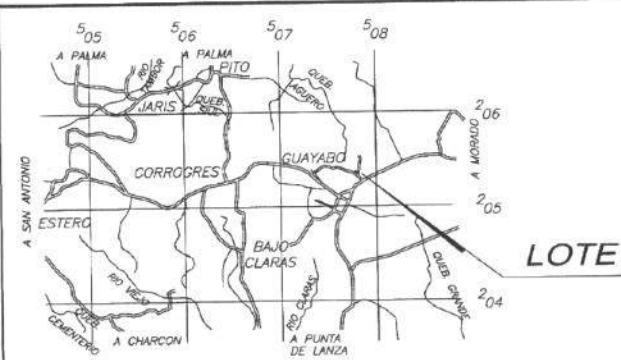

LINEA	ACIMUT	DIST.(m)
1-2	188° 22.0'	8.00
2-3	284° 30.1'	25.55
3-4	354° 10.3'	8.48
4-1	104° 29.9'	27.64

NOTAS:  
 LEVANTAMIENTO POLAR  
 POLIGONAL ABIERTA  
 ERRORES ESTIMADOS:  
 ANGULAR 00' 01"  
 LINEAL 0.01m  
 DOY FE QUE LOS LINDEROS  
 SON EXISTENTES  
 DISTANCIA FRENTE A CALLE PÚBLICA DEL  
 VÉRTICE 1 AL 2: 8.00m  
 MODIFICA A LOS PLANOS: SJ-1024253-2005  
 Y SJ-942196-2004

HOJA RIO GRANDE  
 UBICACION GEOGRAFICA  
 ESCALA 1:50000

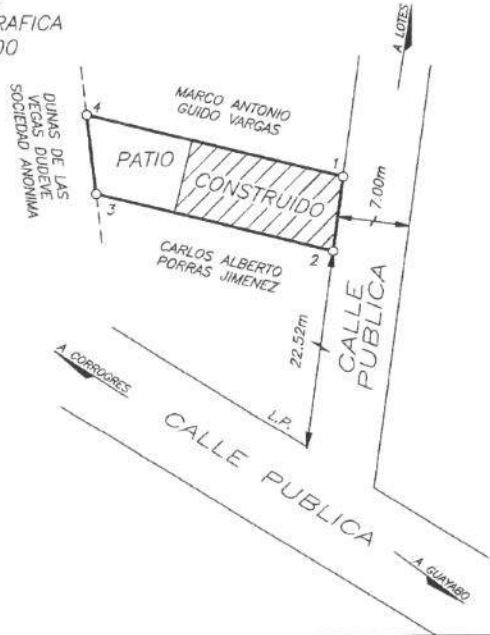

<b>Mauricio Mora</b> Digitally signed by Mauricio Mora Date: 2016.12.05 21:47:03 -06'00'	AREA <b>212m<sup>2</sup></b>	SITUADO EN GUAYABO DISTRITO 02° GUAYABO CANTON 07° MORA PROVINCIA 01° SAN JOSÉ	FINCA COMPLETA FOLIO REAL N° <b>1574178-000</b>		
		AREA SEGUN REGISTRO 211.59 m <sup>2</sup>	PROTOCOLO TOMO 18571	FOLIO 78	ESCALA 1.500