COMPROBANTE DE INSCRIPCION CATASTRAL

REGISTRO NACIONAL
REPÚBLICA DE COSTA RICA

REGISTRO INMOBILIARIO
SUBDIRECCIÓN
CATASTRAL

INSCRIPCIÓN No:
6-2326067-2021

Fecha : 21/12/2021 15:37:44
Registrador: GEANINA VILLAREAL CRUZ
C70C69C45D56B1106B77DBB83ACFF608

Catastro Nacional
2021-103678-C
16/12/2021 11:52:27
Ingreso

cfia

Contrato 991373
Fecha 16/12/2021
Visado CFIA

ENTERO BANCARIO No. 43317217-7

DERROTERO

LINEA	AZIMUT	DIST. (m)
1 - 2	358º49'11"	33.11
2 - 3	76º43'57"	66.35
3 - 4	75º26'25"	44.18
4 - 5	129º29'21"	23.39
5 - 6	262º38'21"	50.15
6 - 7	171º40'21"	16.36
7 - 1	254º09'22"	80.40

COORDENADAS CRTM05 CENTRO DEL POLIGONO	
ESTE	NORTE
564656.0	947837.5

N

NOTAS:

- LEVANTAMIENTO POLAR, POLIGONAL ABIERTA.
- ERROR LINEAL ESTIMADO : 0.01m.
- ERROR ANGULAR NO SE DETERMINA POR METODO USADO.
- LOS LINDEROS SON EXISTENTES.
- ESTE PLANO SERVIRA UNICAMENTE PARA REALIZAR EL MOVIMIENTO REGISTRAL. UNA VEZ INSCRITA LA RECTIFICACION DE AREA RESPECTIVA, EL PLANO SURTIRA LOS EFECTOS JURIDICOS CORRESPONDIENTES DESDE LA FECHA DE SU INSCRIPCION EN LA SUBDIRECCION CATASTRAL.
- MODIFICA AL PLANO CATASTRADO No. P-1545913-2011.
- DISTANCIA FRENTE A CALLE PUBLICA DE 1 A 2 ES 33.11m.
- "P.I 1" : PUNTO DE INTERSECCION 1.
- "P.I 2" : PUNTO DE INTERSECCION 2.
- "L.P": LINEA DE PROPIEDAD.
- "℄": LINEA DE CENTRO DE CALLE.

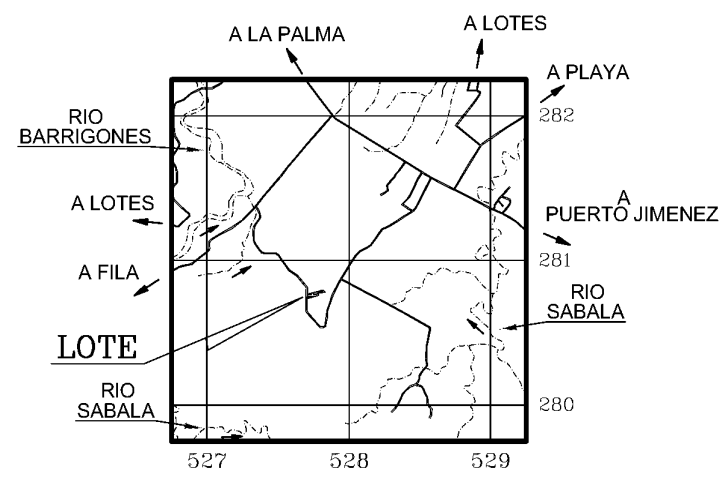

UBICACION GEOGRAFICA

HOJA GOLFO DULCE
ESCALA 1 : 50.000

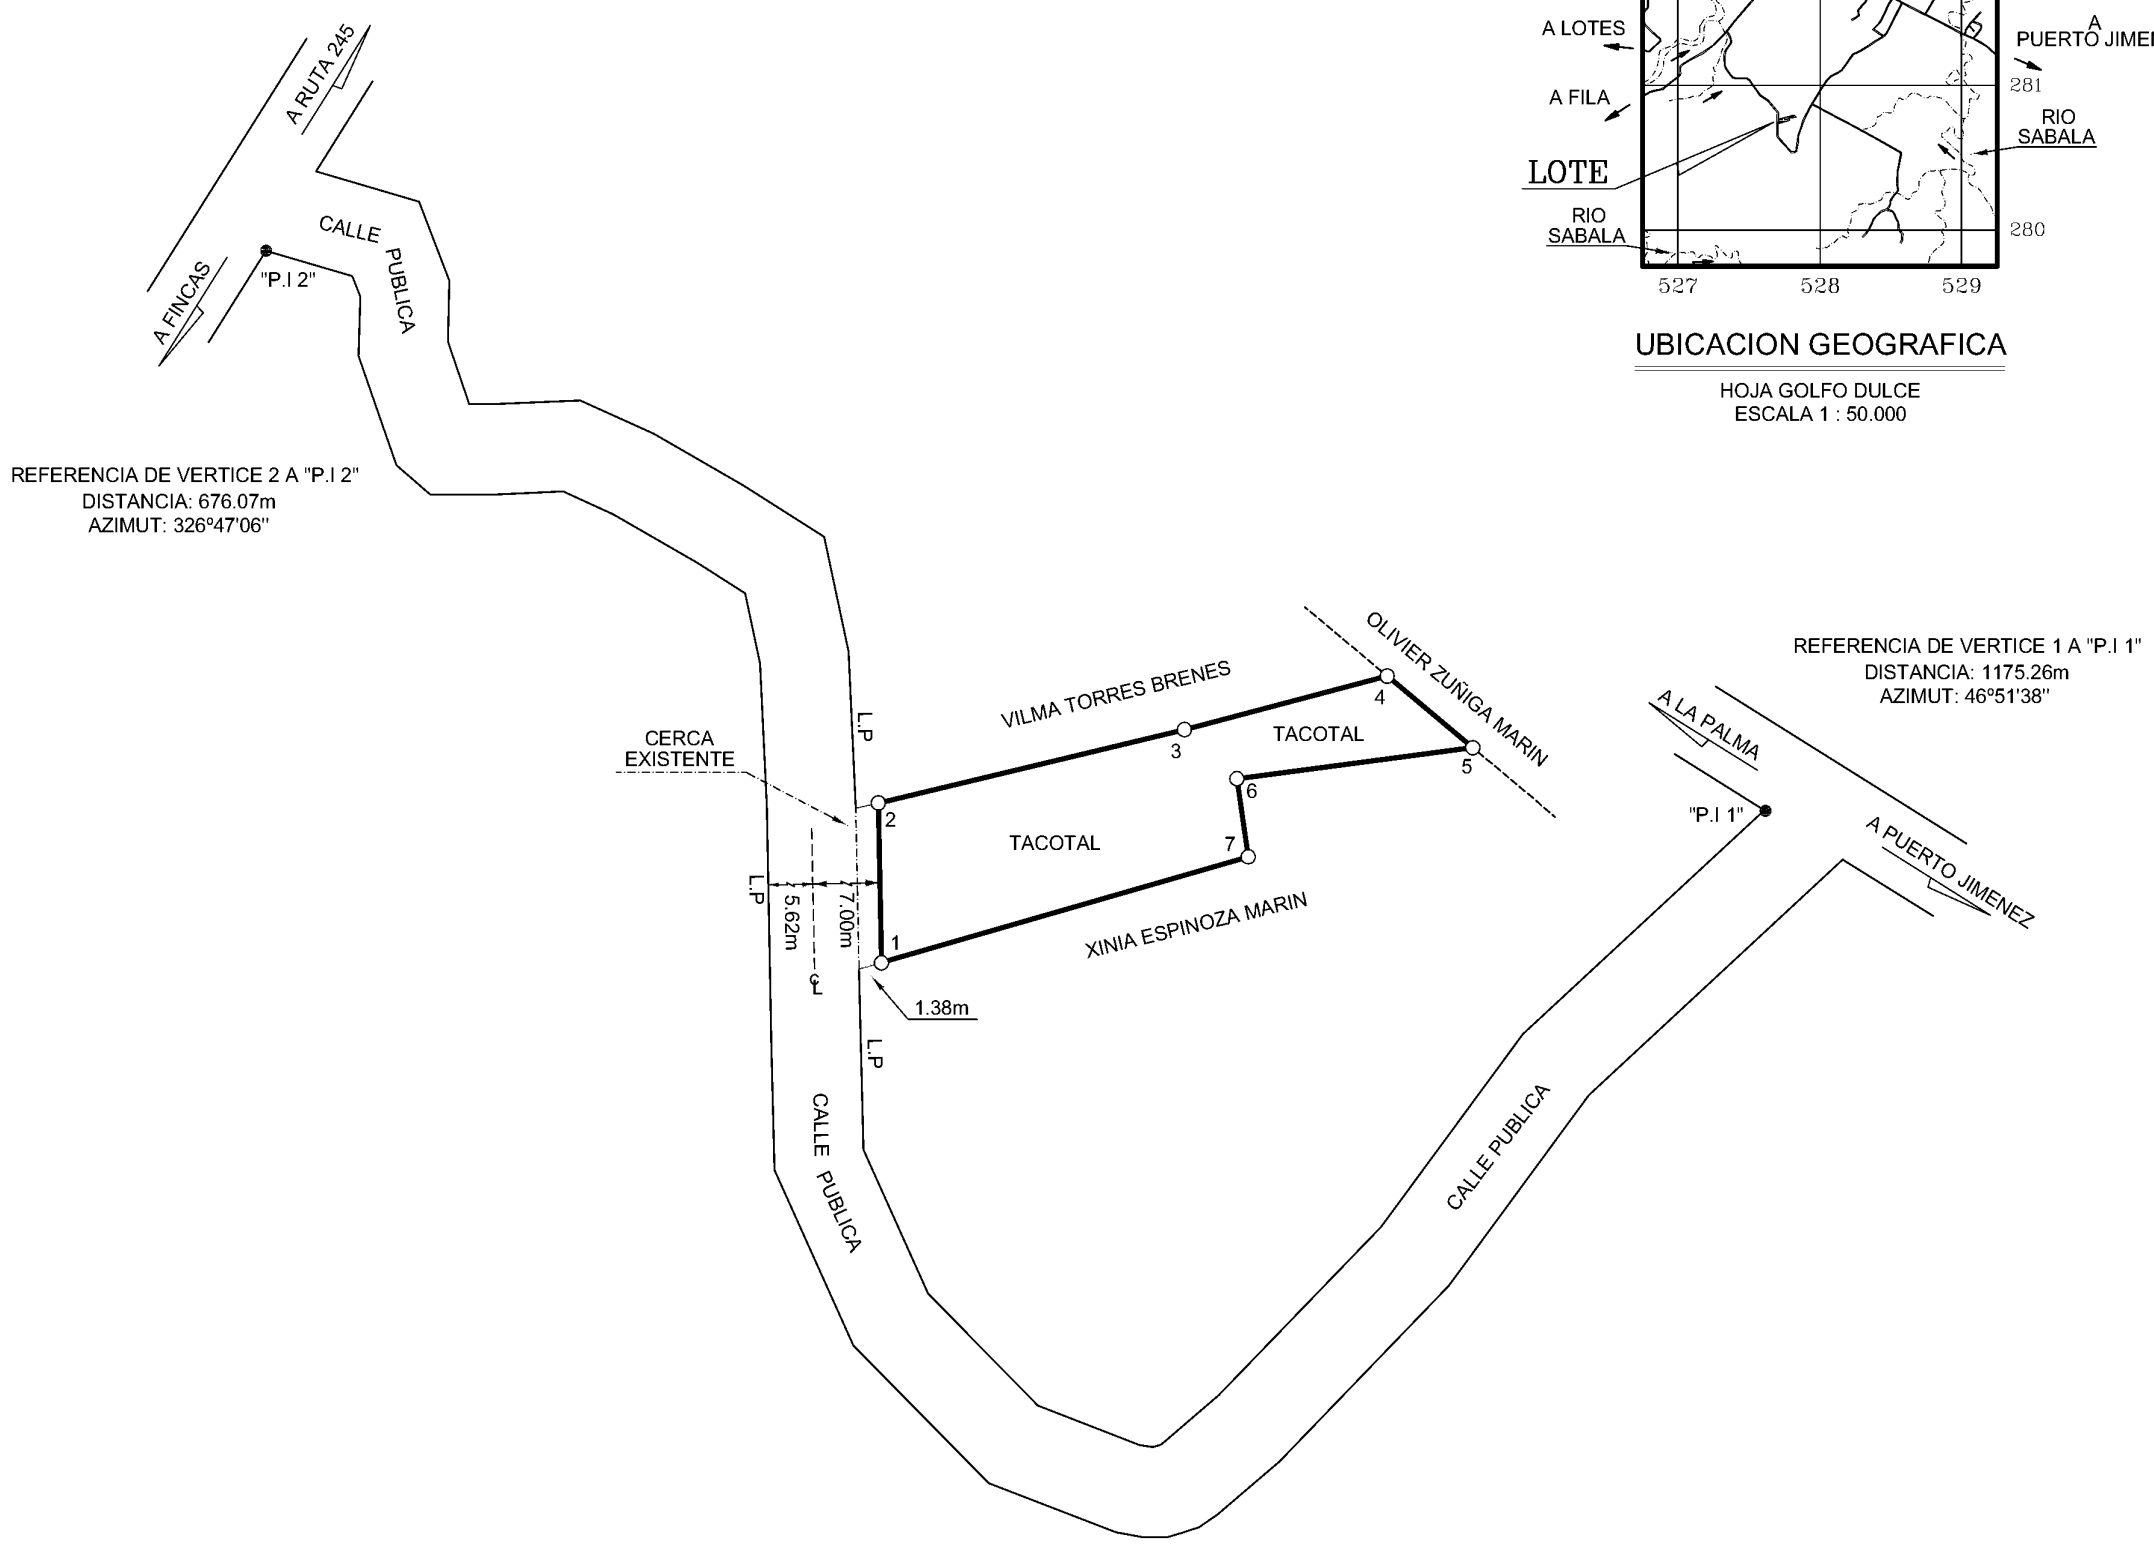

"PARA RECTIFICAR AREA"

PROTOCOLO	INFORMACION REGISTRO PUBLICO FINCA FOLIO REAL Nº	SITUADO EN:	AREA:
TOMO 20596	6 191585 - 000	CAÑAZA	3027m²
FOLIO 088		DISTRITO 2º PUERTO JIMENEZ	ENRIQUE BOLIVAR ALVARADO MARTINEZ (FIRMA) Firmado digitalmente por ENRIQUE BOLIVAR ALVARADO MARTINEZ (FIRMA)
ESCALA 1 : 1500		CANTON 7º GOLFITO	
FECHA NOVIEMBRE / 2021	AREA SEGUN REGISTRO 3094m²	PROVINCIA 6º PUNTARENAS	ENRIQUE ALVARADO MARTINEZ INGENIERO TOPOGRAFO I.T-30764