INSCRIPCIÓN: 2-1722473-2014
Fecha: 27/02/2014 11:36:17
Registrador: FERNANDO GONZALEZ CALDERON
159115ECF93BB5C05C8DD7D5479164D4B593

1 - 2	270° 0'	12.00
2 - 3	180° 0'	21.23
3 - 4	090° 0'	12.00
4 - 1	000° 0'	21.23

CONDOMINIO HORIZONTAL RESIDENCIAL DE FINCAS FILIALES PRIMARIAS INDIVIDUALIZADAS
"MONTEZUMA"

NOTAS :
-LINDEROS ACTUALES Y EXISTENTES.
-POLIGONAL ABIERTA RADIALES A LOS VERTICES
ERROR ESTIMADO:
LINEAL = 0.05m. ANGULAR = NO SE DETERMINA
ALGUNOS DE LOS LINDEROS EXISTENTES SON PINES DE ACERO EN TERRENO Y LA RED INTERNA CLAVOS DE ACERO EN ACERA.
- DISTANCIA FRENTE ACCESO F-9 12.00m
- MODIFICA AL PLANO CATASTRO Nº A-1550318-2012.
- EL ACCESO VEHICULAR, PEATONAL,ZONAS VERDES,ACERAS,SERVIDUMBRES PLUVIALES,JUEGOS INFANTILES,PARQUES PARQUEOS,CASETA DE SEGURIDAD,OFICINA ADMINISTRACION TALLER DE MANTENIMIENTO,SON AREAS COMUNES Y PERTENECEN A LOS CONDOMINOS DEL CONDOMINIO HORIZONTAL RESIDENCIAL DE FINCAS FILIALES PRIMARIAS INDIVIDUALIZADAS "MONTEZUMA"
JBSF = JUEGOS INFANTILES
ACL = AREA COMUN LIBRE
TODAS LAS MEDIDAS ESTAN DADAS EN METROS

DETALLE DE COLINDANTE DE DISEÑO DE SITIO GENERAL :
(A) AUGUST KNICHEL FINCHICH
(B) JARQUIN SALVATIERRAS ESTOBALIZ
(C) LUIS ANGEL ARCE VARGAS
(D) INVERSIONES Y TRANSPORTES ARAYA Y ROJAS S.A.
(E) MONICA REBECA Y ERNESTO ALCONSO BARBOZA SOLANO
(F) BELEN SOLANO MUNOZ
(G) OLMAN SOLANO MUÑOZ
(H) DAMARIS SOLANO MUNOZ
(I) TERESA SOLANO MUÑOZ
(J) ELVIS SOLANO MUÑOZ
(K) VIRGEN ROSA SOLANO MUÑOZ
(L) LUZMILDA SOLANO MUÑOZ

DETALLE DE COLINDANTE
(A) ALOS INVERSIONISTAS DE ISLA CIPTILK SOCIEDAD ANONIMA

Catastro Nacional
2014-17672-C
26/02/2014 12:26:22

UBICACIÓN GEOGRAFICA
HOJA NARANJO ESCALA 1:50000

LOTE EN PLANTA
ESCALA 1:1000

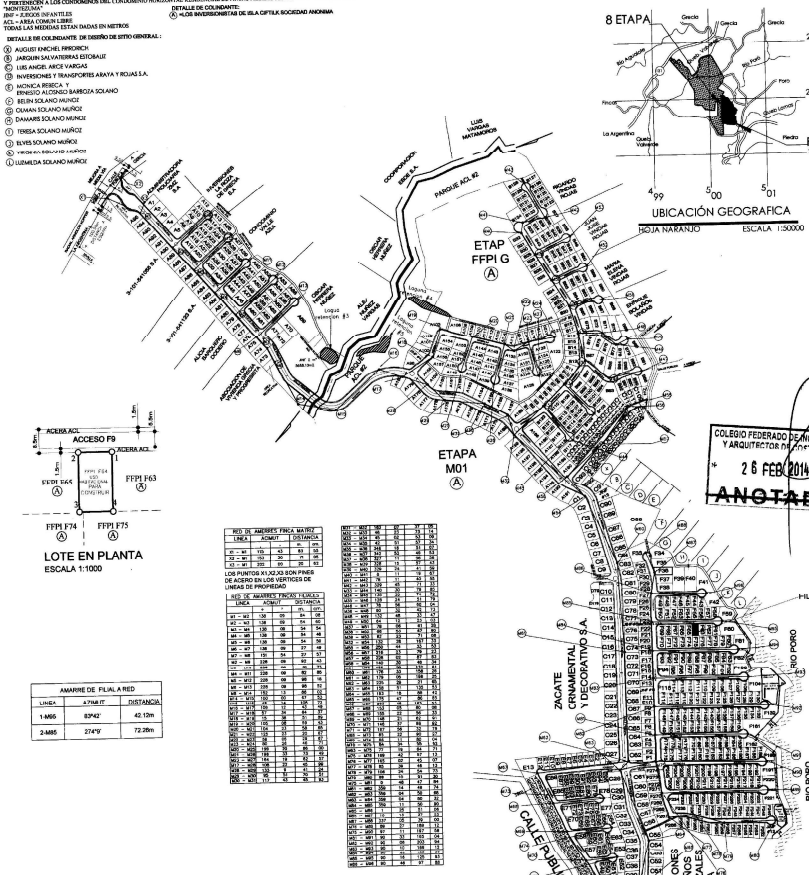

RED DE AMARRES FINCA MATRIZ			
LINEA	ACIMUT	DISTANCIA	
		PL	LIN
X1 - M1	170	42	60	18
X2 - M1	200	30	31	49
X3 - M1	350	30	25	15

LOS PUNTOS X1,X2,X3 SON PINES DE ACERO EN LOS VERTICES DE LINEAS DE PROPIEDAD

RED DE AMARRES FINCAS FILIALES			
LINEA	ACIMUT	DISTANCIA	
		PL	LIN
